

ГРАФИЧЕСКОЕ ОПИСАНИЕ

местоположения границ публичного сервитута

Публичный сервитут для использования земель и земельных участков в целях реконструкции и эксплуатации нефтепровода федерального значения «Магистральный трубопровод «Тихорецк-Новороссийск-II» Ду800. Замена трубы: 128,55-130,00 км, 135,51-139,02 км. Ду800. Краснодарское РУМН. Реконструкция»
(наименование объекта, местоположение границ которого описано (далее - объект))

Раздел 1

Сведения об объекте		
№ п/п	Характеристики объекта	Описание характеристик
1	2	3
1	Местоположение объекта	Краснодарский край, муниципальный район Динской, сельское поселение Нововеличковское Краснодарский край, муниципальный район Красноармейский, сельское поселение Марьянское
2	Площадь объекта +/- величина погрешности определения площади (Р+/- Дельта Р)	217143 кв.м ± 163.10 кв.м
3	Иные характеристики объекта	Публичный сервитут для использования земель и земельных участков в целях реконструкции и эксплуатации нефтепровода федерального значения «Магистральный трубопровод «Тихорецк-Новороссийск-II» Ду800. Замена трубы: 128,55-130,00 км, 135,51-139,02 км. Ду800. Краснодарское РУМН. Реконструкция». Обладатель публичного сервитута: Акционерное общество «Черноморские магистральные нефтепроводы» (АО «Черномортранснефть»), ОГРН 1022302384136, ИНН 2315072242. Почтовый адрес: 353911, Россия, Краснодарский край, г. Новороссийск, шоссе Сухумское, дом 85, корпус 1. тел.8 (8617) 72-92-22. Адрес электронной почты: ch-chernomortransneft@transneft.ru. Срок публичного сервитута: 10 лет.

Раздел 2

Сведения о местоположении границ объекта					
1. Система координат <u>МСК-23, зона 1</u>					
2. Сведения о характерных точках границ объекта					
Обозначение характерных точек границ	Координаты, м		Метод определения координат характерной точки	Средняя квадратическая погрешность положения характерной точки (M_t), м	Описание обозначения точки на местности (при наличии)
	X	Y			
1	2	3	4	5	6
Граница 1(1)	–	–	–	–	–
1	502454.70	1369046.09	Аналитический метод	0.10	–
2	502431.51	1369023.90	Аналитический метод	0.10	–
3	502387.99	1368975.38	Аналитический метод	0.10	–
4	502378.22	1368980.91	Аналитический метод	0.10	–
5	502375.27	1368975.69	Аналитический метод	0.10	–
6	502383.89	1368970.81	Аналитический метод	0.10	–
7	502351.45	1368934.66	Аналитический метод	0.10	–
8	502382.16	1368893.94	Аналитический метод	0.10	–
9	502402.40	1368867.10	Аналитический метод	0.10	–
10	502415.49	1368849.74	Аналитический метод	0.10	–
11	502390.57	1368812.68	Аналитический метод	0.10	–
12	502387.15	1368807.59	Аналитический метод	0.10	–
13	501951.66	1368159.87	Аналитический метод	0.10	–
14	501910.38	1367967.62	Аналитический метод	0.10	–
15	501808.65	1367824.23	Аналитический метод	0.10	–
16	501780.79	1367784.95	Аналитический метод	0.10	–
17	501802.57	1367741.20	Аналитический метод	0.10	–
18	501713.05	1367614.56	Аналитический метод	0.10	–
19	501703.27	1367600.49	Аналитический метод	0.10	–
20	501734.06	1367544.33	Аналитический метод	0.10	–
21	501685.27	1367478.70	Аналитический метод	0.10	–
22	501715.60	1367457.48	Аналитический метод	0.10	–
23	501767.30	1367527.02	Аналитический метод	0.10	–
24	501775.07	1367538.16	Аналитический метод	0.10	–
25	501739.37	1367603.29	Аналитический метод	0.10	–
26	501836.47	1367740.65	Аналитический метод	0.10	–
27	501829.83	1367751.73	Аналитический метод	0.10	–
28	501842.09	1367755.30	Аналитический метод	0.10	–
29	501840.41	1367761.06	Аналитический метод	0.10	–
30	501826.65	1367757.05	Аналитический метод	0.10	–
31	501818.65	1367770.39	Аналитический метод	0.10	–
32	501834.87	1367793.32	Аналитический метод	0.10	–
33	501946.84	1367951.62	Аналитический метод	0.10	–
34	501988.22	1368144.34	Аналитический метод	0.10	–
35	501997.63	1368158.33	Аналитический метод	0.10	–
36	502008.82	1368149.88	Аналитический метод	0.10	–
37	502012.32	1368154.75	Аналитический метод	0.10	–
38	502000.99	1368163.32	Аналитический метод	0.10	–
39	502189.32	1368443.43	Аналитический метод	0.10	–
40	502192.67	1368448.41	Аналитический метод	0.10	–
41	502406.34	1368766.22	Аналитический метод	0.10	–
42	502398.45	1368774.19	Аналитический метод	0.10	–
43	502406.98	1368786.87	Аналитический метод	0.10	–
44	502410.40	1368791.97	Аналитический метод	0.10	–
45	502449.86	1368850.65	Аналитический метод	0.10	–
46	502412.37	1368900.37	Аналитический метод	0.10	–
47	502390.69	1368919.97	Аналитический метод	0.10	–
48	502419.98	1368952.78	Аналитический метод	0.10	–
49	502437.26	1368982.70	Аналитический метод	0.10	–


50	502441.70	1369002.80	Аналитический метод	0.10	—
51	502469.89	1369030.17	Аналитический метод	0.10	—
52	502458.13	1369041.95	Аналитический метод	0.10	—
1	502454.70	1369046.09	Аналитический метод	0.10	—
Граница1(2)	—	—	—	—	—
53	501866.18	1367570.07	Аналитический метод	0.10	—
54	501866.00	1367569.08	Аналитический метод	0.10	—
55	501866.99	1367568.91	Аналитический метод	0.10	—
56	501867.16	1367569.89	Аналитический метод	0.10	—
53	501866.18	1367570.07	Аналитический метод	0.10	—
Граница1(3)	—	—	—	—	—
57	501803.05	1367490.10	Аналитический метод	0.10	—
58	501802.24	1367490.68	Аналитический метод	0.10	—
59	501801.66	1367489.87	Аналитический метод	0.10	—
60	501802.47	1367489.29	Аналитический метод	0.10	—
57	501803.05	1367490.10	Аналитический метод	0.10	—
Граница1(4)	—	—	—	—	—
61	498893.22	1363503.92	Аналитический метод	0.10	—
62	498788.55	1363354.65	Аналитический метод	0.10	—
63	498728.67	1363268.69	Аналитический метод	0.10	—
64	498693.59	1363290.24	Аналитический метод	0.10	—
65	498690.45	1363285.12	Аналитический метод	0.10	—
66	498725.24	1363263.76	Аналитический метод	0.10	—
67	498472.41	1362900.74	Аналитический метод	0.10	—
68	498439.52	1362920.82	Аналитический метод	0.10	—
69	498436.40	1362915.70	Аналитический метод	0.10	—
70	498468.98	1362895.81	Аналитический метод	0.10	—
71	498310.65	1362668.48	Аналитический метод	0.10	—
72	498277.77	1362622.44	Аналитический метод	0.10	—
73	498268.09	1362608.88	Аналитический метод	0.10	—
74	498254.52	1362589.88	Аналитический метод	0.10	—
75	497988.94	1362218.00	Аналитический метод	0.10	—
76	497971.41	1362193.12	Аналитический метод	0.10	—
77	497937.64	1362207.97	Аналитический метод	0.10	—
78	497935.23	1362202.48	Аналитический метод	0.10	—
79	497967.88	1362188.11	Аналитический метод	0.10	—
80	497737.79	1361861.42	Аналитический метод	0.10	—
81	497684.10	1361785.18	Аналитический метод	0.10	—
82	497651.84	1361802.32	Аналитический метод	0.10	—
83	497649.03	1361797.02	Аналитический метод	0.10	—
84	497680.61	1361780.24	Аналитический метод	0.10	—
85	497489.95	1361509.53	Аналитический метод	0.10	—
86	497421.61	1361412.50	Аналитический метод	0.10	—
87	497281.16	1361210.76	Аналитический метод	0.10	—
88	497253.95	1361235.04	Аналитический метод	0.10	—
89	497249.95	1361230.56	Аналитический метод	0.10	—
90	497277.71	1361205.80	Аналитический метод	0.10	—
91	497196.41	1361089.04	Аналитический метод	0.10	—
92	497040.69	1360865.37	Аналитический метод	0.10	—
93	497010.67	1360889.13	Аналитический метод	0.10	—
94	497006.95	1360884.43	Аналитический метод	0.10	—
95	497037.26	1360860.44	Аналитический метод	0.10	—
96	496944.90	1360727.78	Аналитический метод	0.10	—
97	496886.81	1360646.47	Аналитический метод	0.10	—
98	496854.42	1360667.64	Аналитический метод	0.10	—
99	496851.14	1360662.62	Аналитический метод	0.10	—
100	496883.32	1360641.59	Аналитический метод	0.10	—
101	496866.76	1360618.41	Аналитический метод	0.10	—
102	496851.30	1360596.03	Аналитический метод	0.10	—
103	496839.10	1360578.38	Аналитический метод	0.10	—
104	496837.79	1360566.79	Аналитический метод	0.10	—
105	496836.59	1360556.24	Аналитический метод	0.10	—
106	496822.84	1360537.35	Аналитический метод	0.10	—
107	496813.98	1360543.87	Аналитический метод	0.10	—
108	496797.89	1360521.77	Аналитический метод	0.10	—
109	496721.87	1360398.66	Аналитический метод	0.10	—
110	496753.58	1360375.79	Аналитический метод	0.10	—

111	496771.34	1360404.54	Аналитический метод	0.10	—
112	496830.49	1360500.28	Аналитический метод	0.10	—
113	496854.07	1360532.68	Аналитический метод	0.10	—
114	496861.11	1360524.79	Аналитический метод	0.10	—
115	496862.70	1360518.76	Аналитический метод	0.10	—
116	496867.54	1360523.93	Аналитический метод	0.10	—
117	496866.55	1360527.71	Аналитический метод	0.10	—
118	496864.54	1360529.93	Аналитический метод	0.10	—
119	496862.60	1360532.13	Аналитический метод	0.10	—
120	496857.68	1360537.64	Аналитический метод	0.10	—
121	496861.51	1360542.90	Аналитический метод	0.10	—
122	496879.29	1360567.33	Аналитический метод	0.10	—
123	496879.44	1360567.54	Аналитический метод	0.10	—
124	496898.79	1360596.15	Аналитический метод	0.10	—
125	496976.77	1360705.30	Аналитический метод	0.10	—
126	497039.41	1360795.51	Аналитический метод	0.10	—
127	497098.82	1360888.96	Аналитический метод	0.10	—
128	497193.89	1361018.58	Аналитический метод	0.10	—
129	497221.64	1361058.56	Аналитический метод	0.10	—
130	497451.84	1361390.13	Аналитический метод	0.10	—
131	497515.22	1361479.85	Аналитический метод	0.10	—
132	497765.15	1361833.62	Аналитический метод	0.10	—
133	498020.75	1362195.44	Аналитический метод	0.10	—
134	498198.50	1362445.59	Аналитический метод	0.10	—
135	498218.25	1362476.13	Аналитический метод	0.10	—
136	498281.53	1362562.44	Аналитический метод	0.10	—
137	498295.00	1362581.16	Аналитический метод	0.10	—
138	498304.54	1362594.42	Аналитический метод	0.10	—
139	498341.94	1362646.39	Аналитический метод	0.10	—
140	498469.71	1362833.29	Аналитический метод	0.10	—
141	498569.58	1362979.84	Аналитический метод	0.10	—
142	498625.65	1363061.14	Аналитический метод	0.10	—
143	498643.04	1363092.32	Аналитический метод	0.10	—
144	498657.52	1363109.70	Аналитический метод	0.10	—
145	498742.40	1363221.82	Аналитический метод	0.10	—
146	498818.75	1363329.78	Аналитический метод	0.10	—
147	498924.97	1363481.27	Аналитический метод	0.10	—
148	498920.24	1363484.98	Аналитический метод	0.10	—
61	498893.22	1363503.92	Аналитический метод	0.10	—
Граница 1(5)	—	—	—	—	—
149	491381.62	1352318.27	Аналитический метод	0.10	—
150	491379.71	1352315.37	Аналитический метод	0.10	—
151	491369.32	1352315.17	Аналитический метод	0.10	—
152	491357.71	1352297.97	Аналитический метод	0.10	—
153	491332.80	1352261.06	Аналитический метод	0.10	—
154	491308.11	1352277.41	Аналитический метод	0.10	—
155	491296.40	1352285.17	Аналитический метод	0.10	—
156	491292.94	1352288.58	Аналитический метод	0.10	—
157	491288.42	1352293.08	Аналитический метод	0.10	—
158	491279.02	1352302.52	Аналитический метод	0.10	—
159	491275.64	1352296.80	Аналитический метод	0.10	—
160	491267.00	1352282.20	Аналитический метод	0.10	—
161	491277.39	1352276.07	Аналитический метод	0.10	—
162	491269.29	1352260.81	Аналитический метод	0.10	—
163	491276.36	1352257.06	Аналитический метод	0.10	—
164	491279.77	1352263.49	Аналитический метод	0.10	—
165	491280.71	1352265.26	Аналитический метод	0.10	—
166	491289.57	1352281.95	Аналитический метод	0.10	—
167	491289.79	1352282.36	Аналитический метод	0.10	—
168	491304.72	1352272.47	Аналитический метод	0.10	—
169	491312.77	1352267.14	Аналитический метод	0.10	—
170	491315.53	1352265.31	Аналитический метод	0.10	—
171	491316.60	1352264.60	Аналитический метод	0.10	—
172	491317.40	1352264.07	Аналитический метод	0.10	—
173	491315.06	1352255.01	Аналитический метод	0.10	—
174	491312.95	1352246.83	Аналитический метод	0.10	—
175	491312.54	1352245.26	Аналитический метод	0.10	—

176	491304.90	1352215.70	Аналитический метод	0.10	–
177	491300.96	1352213.90	Аналитический метод	0.10	–
178	491279.74	1352181.38	Аналитический метод	0.10	–
179	491239.16	1352139.75	Аналитический метод	0.10	–
180	491254.43	1352129.78	Аналитический метод	0.10	–
181	491259.42	1352126.52	Аналитический метод	0.10	–
182	491278.57	1352155.82	Аналитический метод	0.10	–
183	491291.14	1352147.62	Аналитический метод	0.10	–
184	491337.77	1352219.07	Аналитический метод	0.10	–
185	491337.94	1352219.32	Аналитический метод	0.10	–
186	491341.62	1352224.97	Аналитический метод	0.10	–
187	491352.35	1352241.41	Аналитический метод	0.10	–
188	491347.58	1352255.82	Аналитический метод	0.10	–
189	491347.43	1352256.26	Аналитический метод	0.10	–
190	491343.93	1352266.82	Аналитический метод	0.10	–
191	491362.06	1352293.69	Аналитический метод	0.10	–
192	491372.55	1352309.23	Аналитический метод	0.10	–
193	491384.20	1352309.45	Аналитический метод	0.10	–
194	491387.43	1352314.42	Аналитический метод	0.10	–
149	491381.62	1352318.27	Аналитический метод	0.10	–

Схема расположения границ публичного сервитута

Схема расположения листов

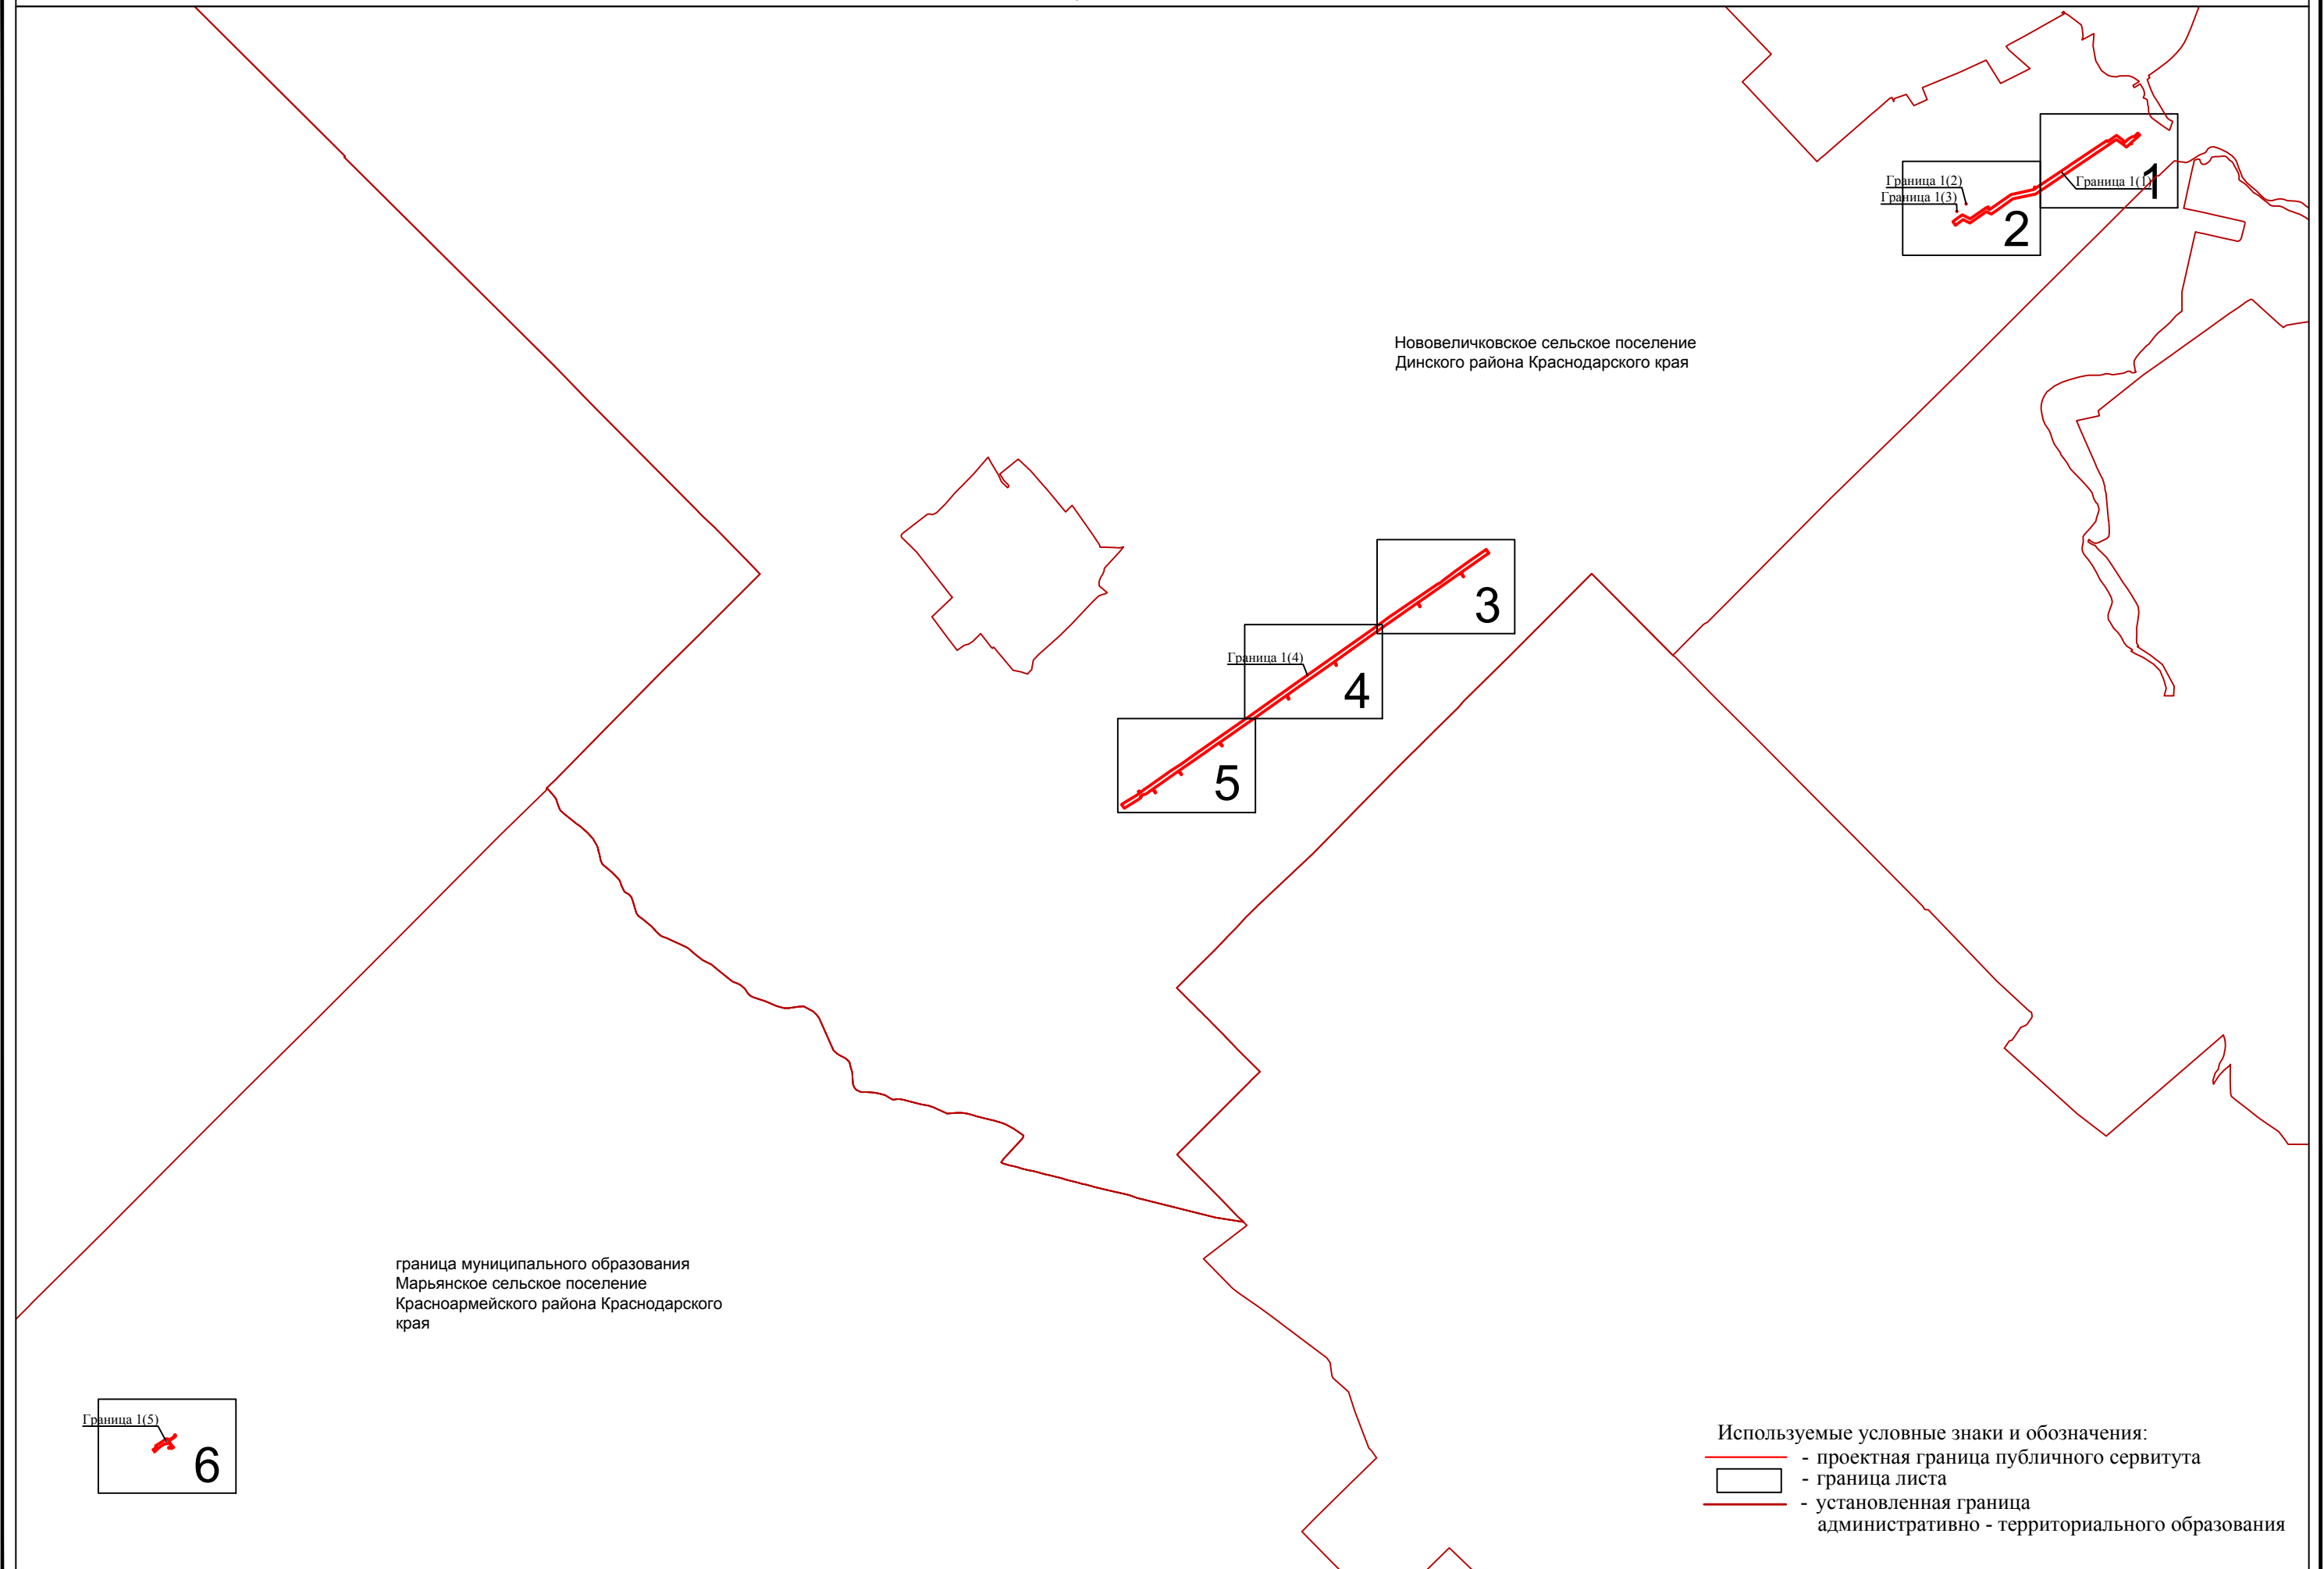

Масштаб 1:50 000

Схема расположения границ публичного сервитута

Лист 1

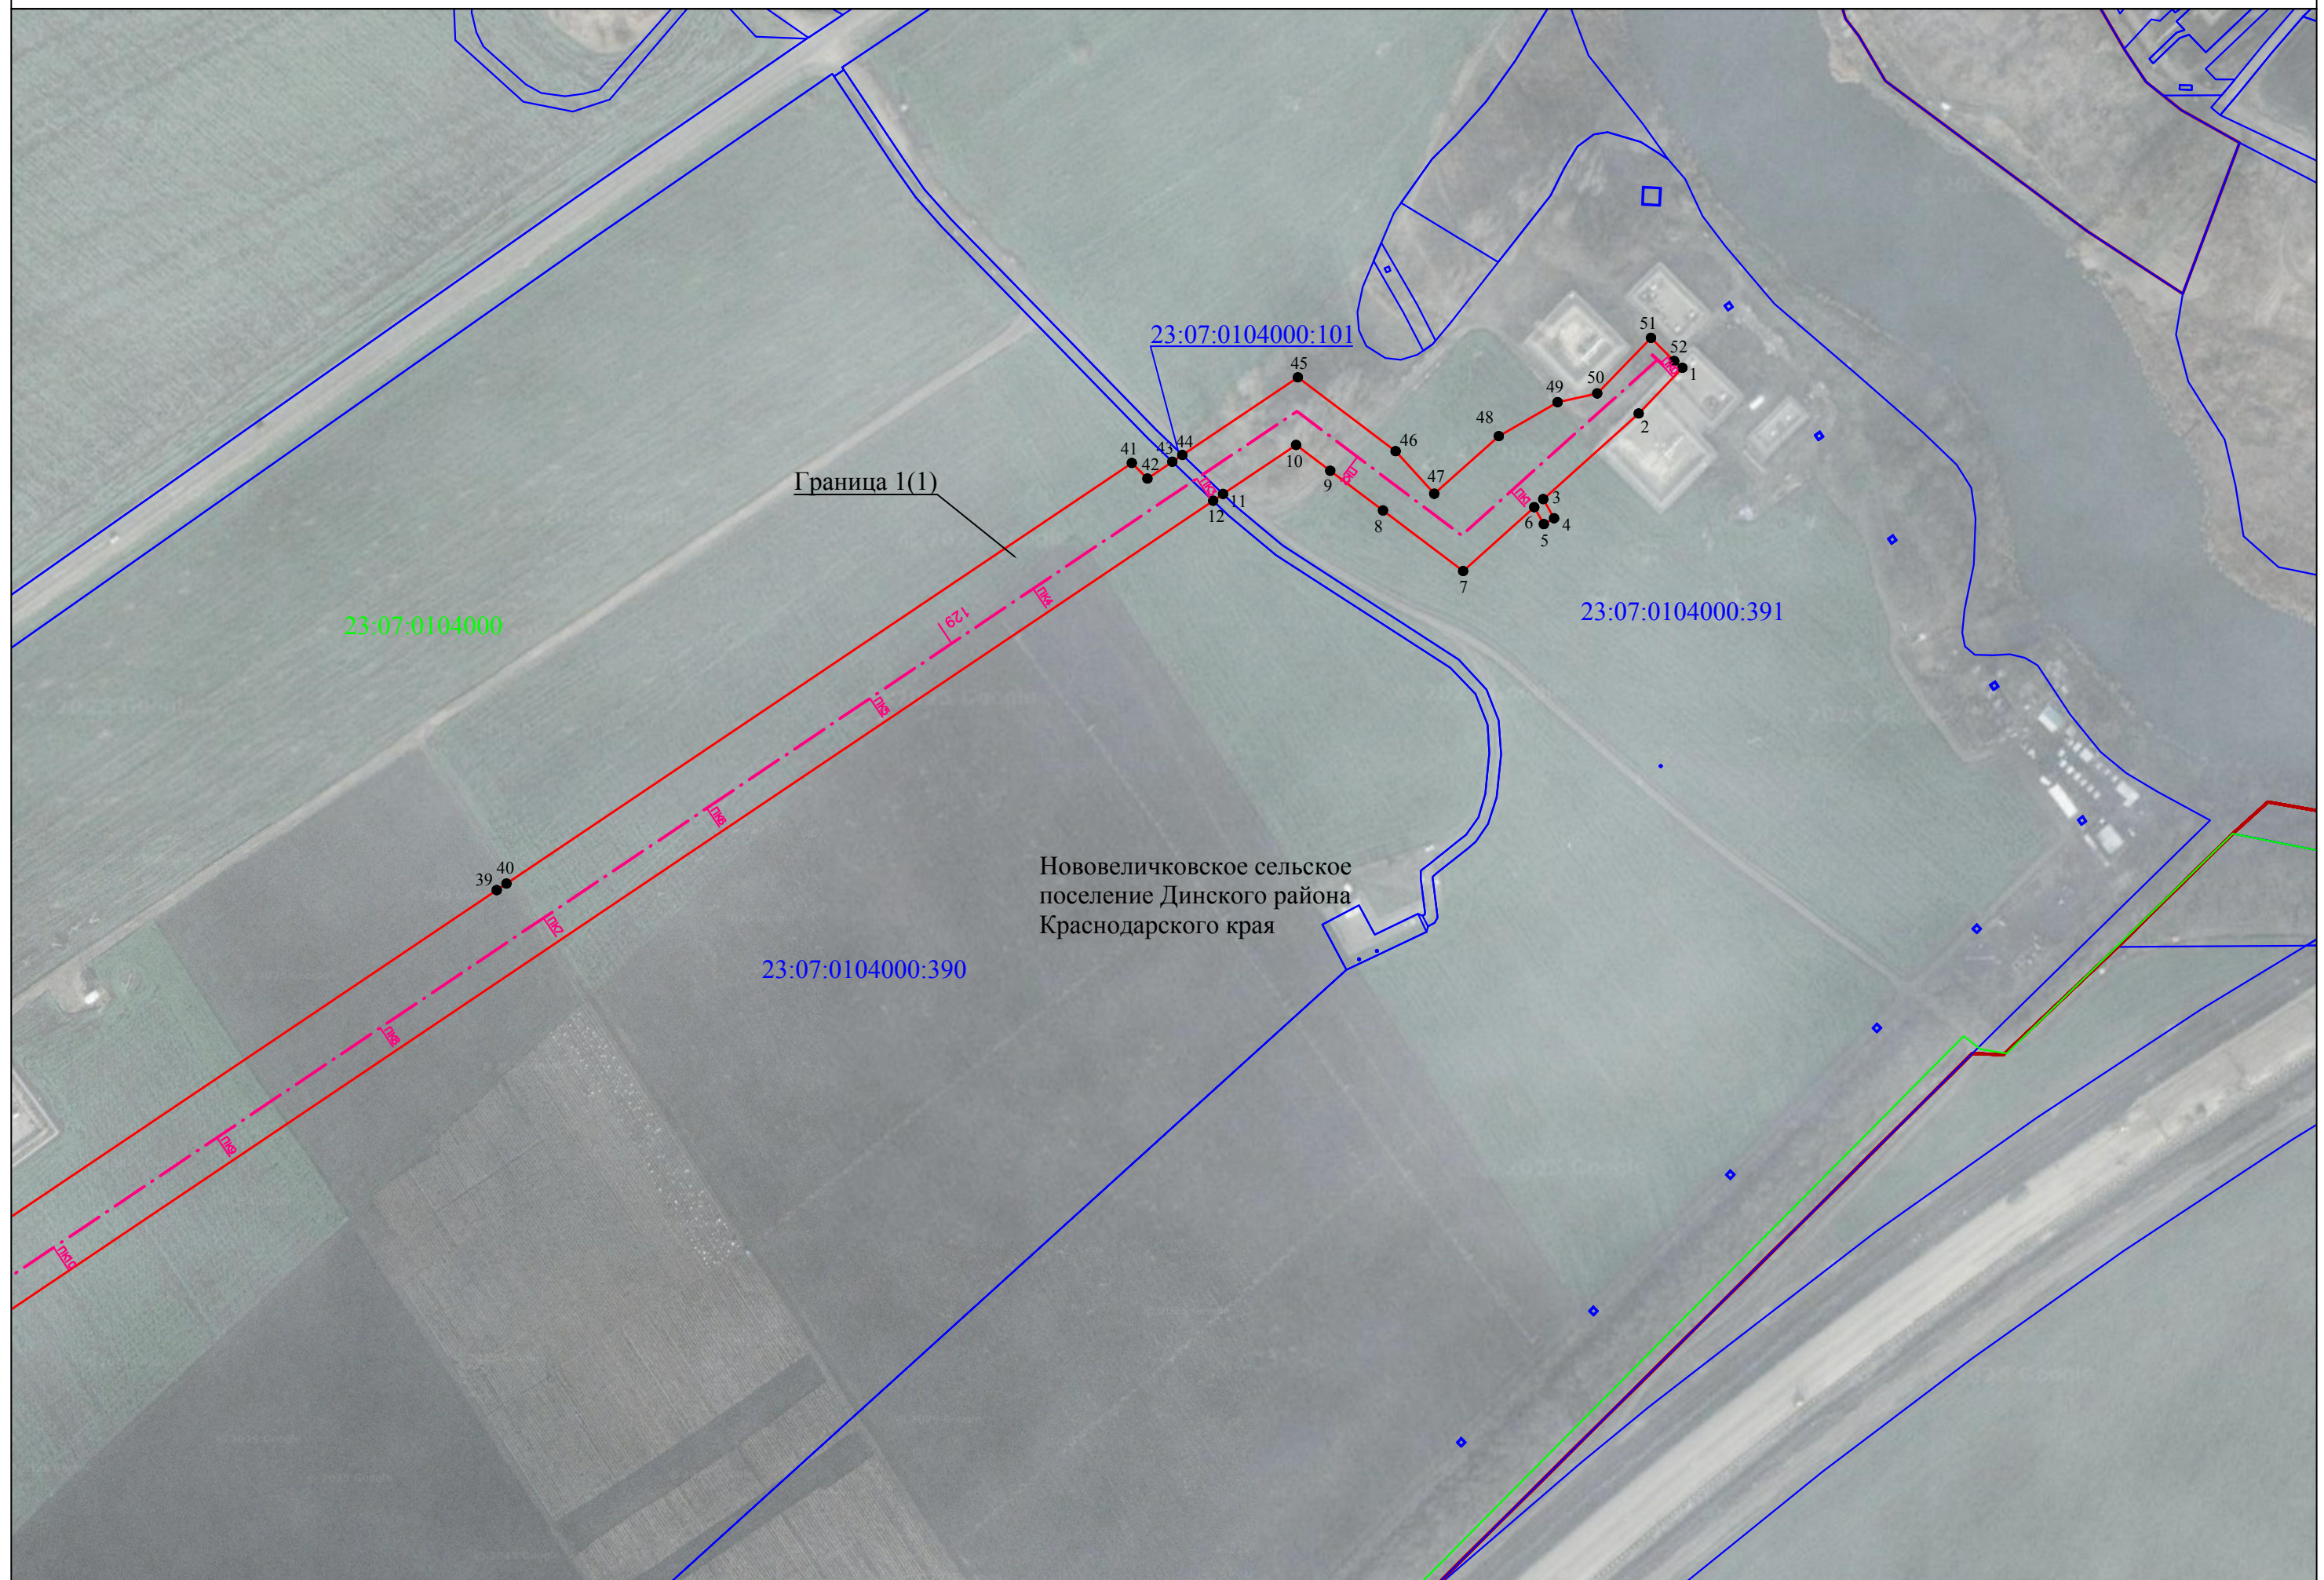


Схема расположения границ публичного сервитута

Лист 2

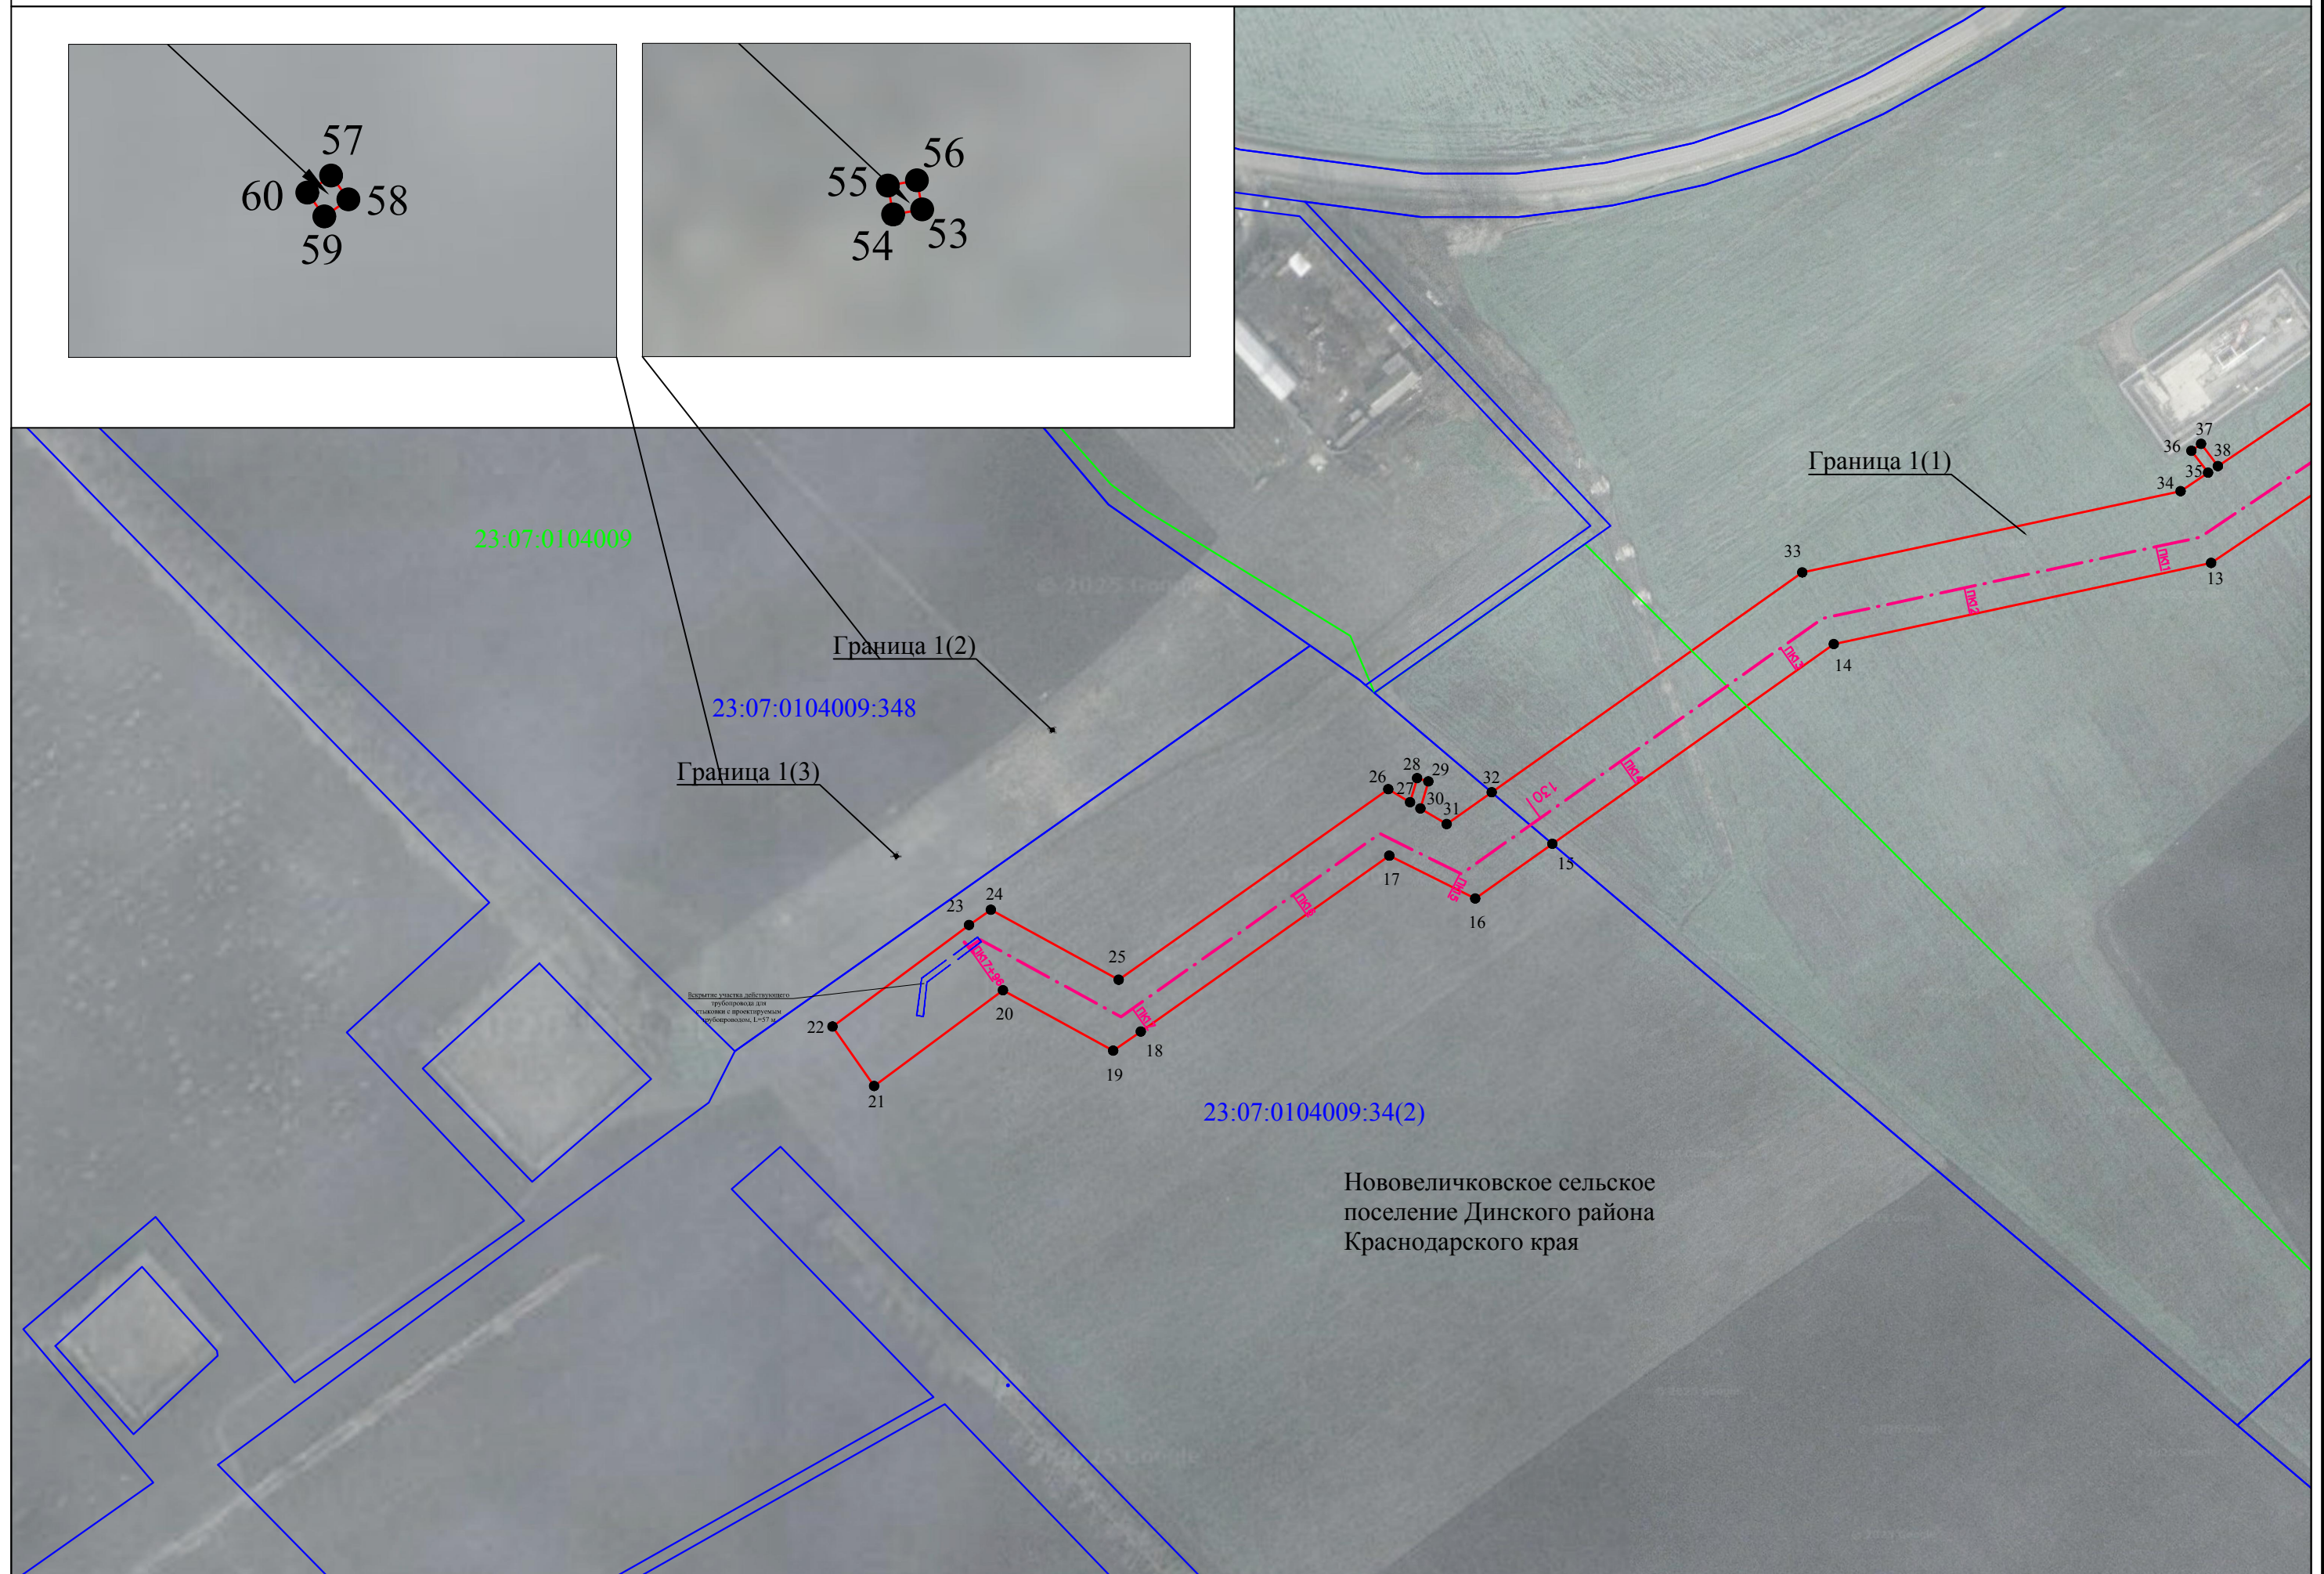


Схема расположения границ публичного сервитута

Лист 3

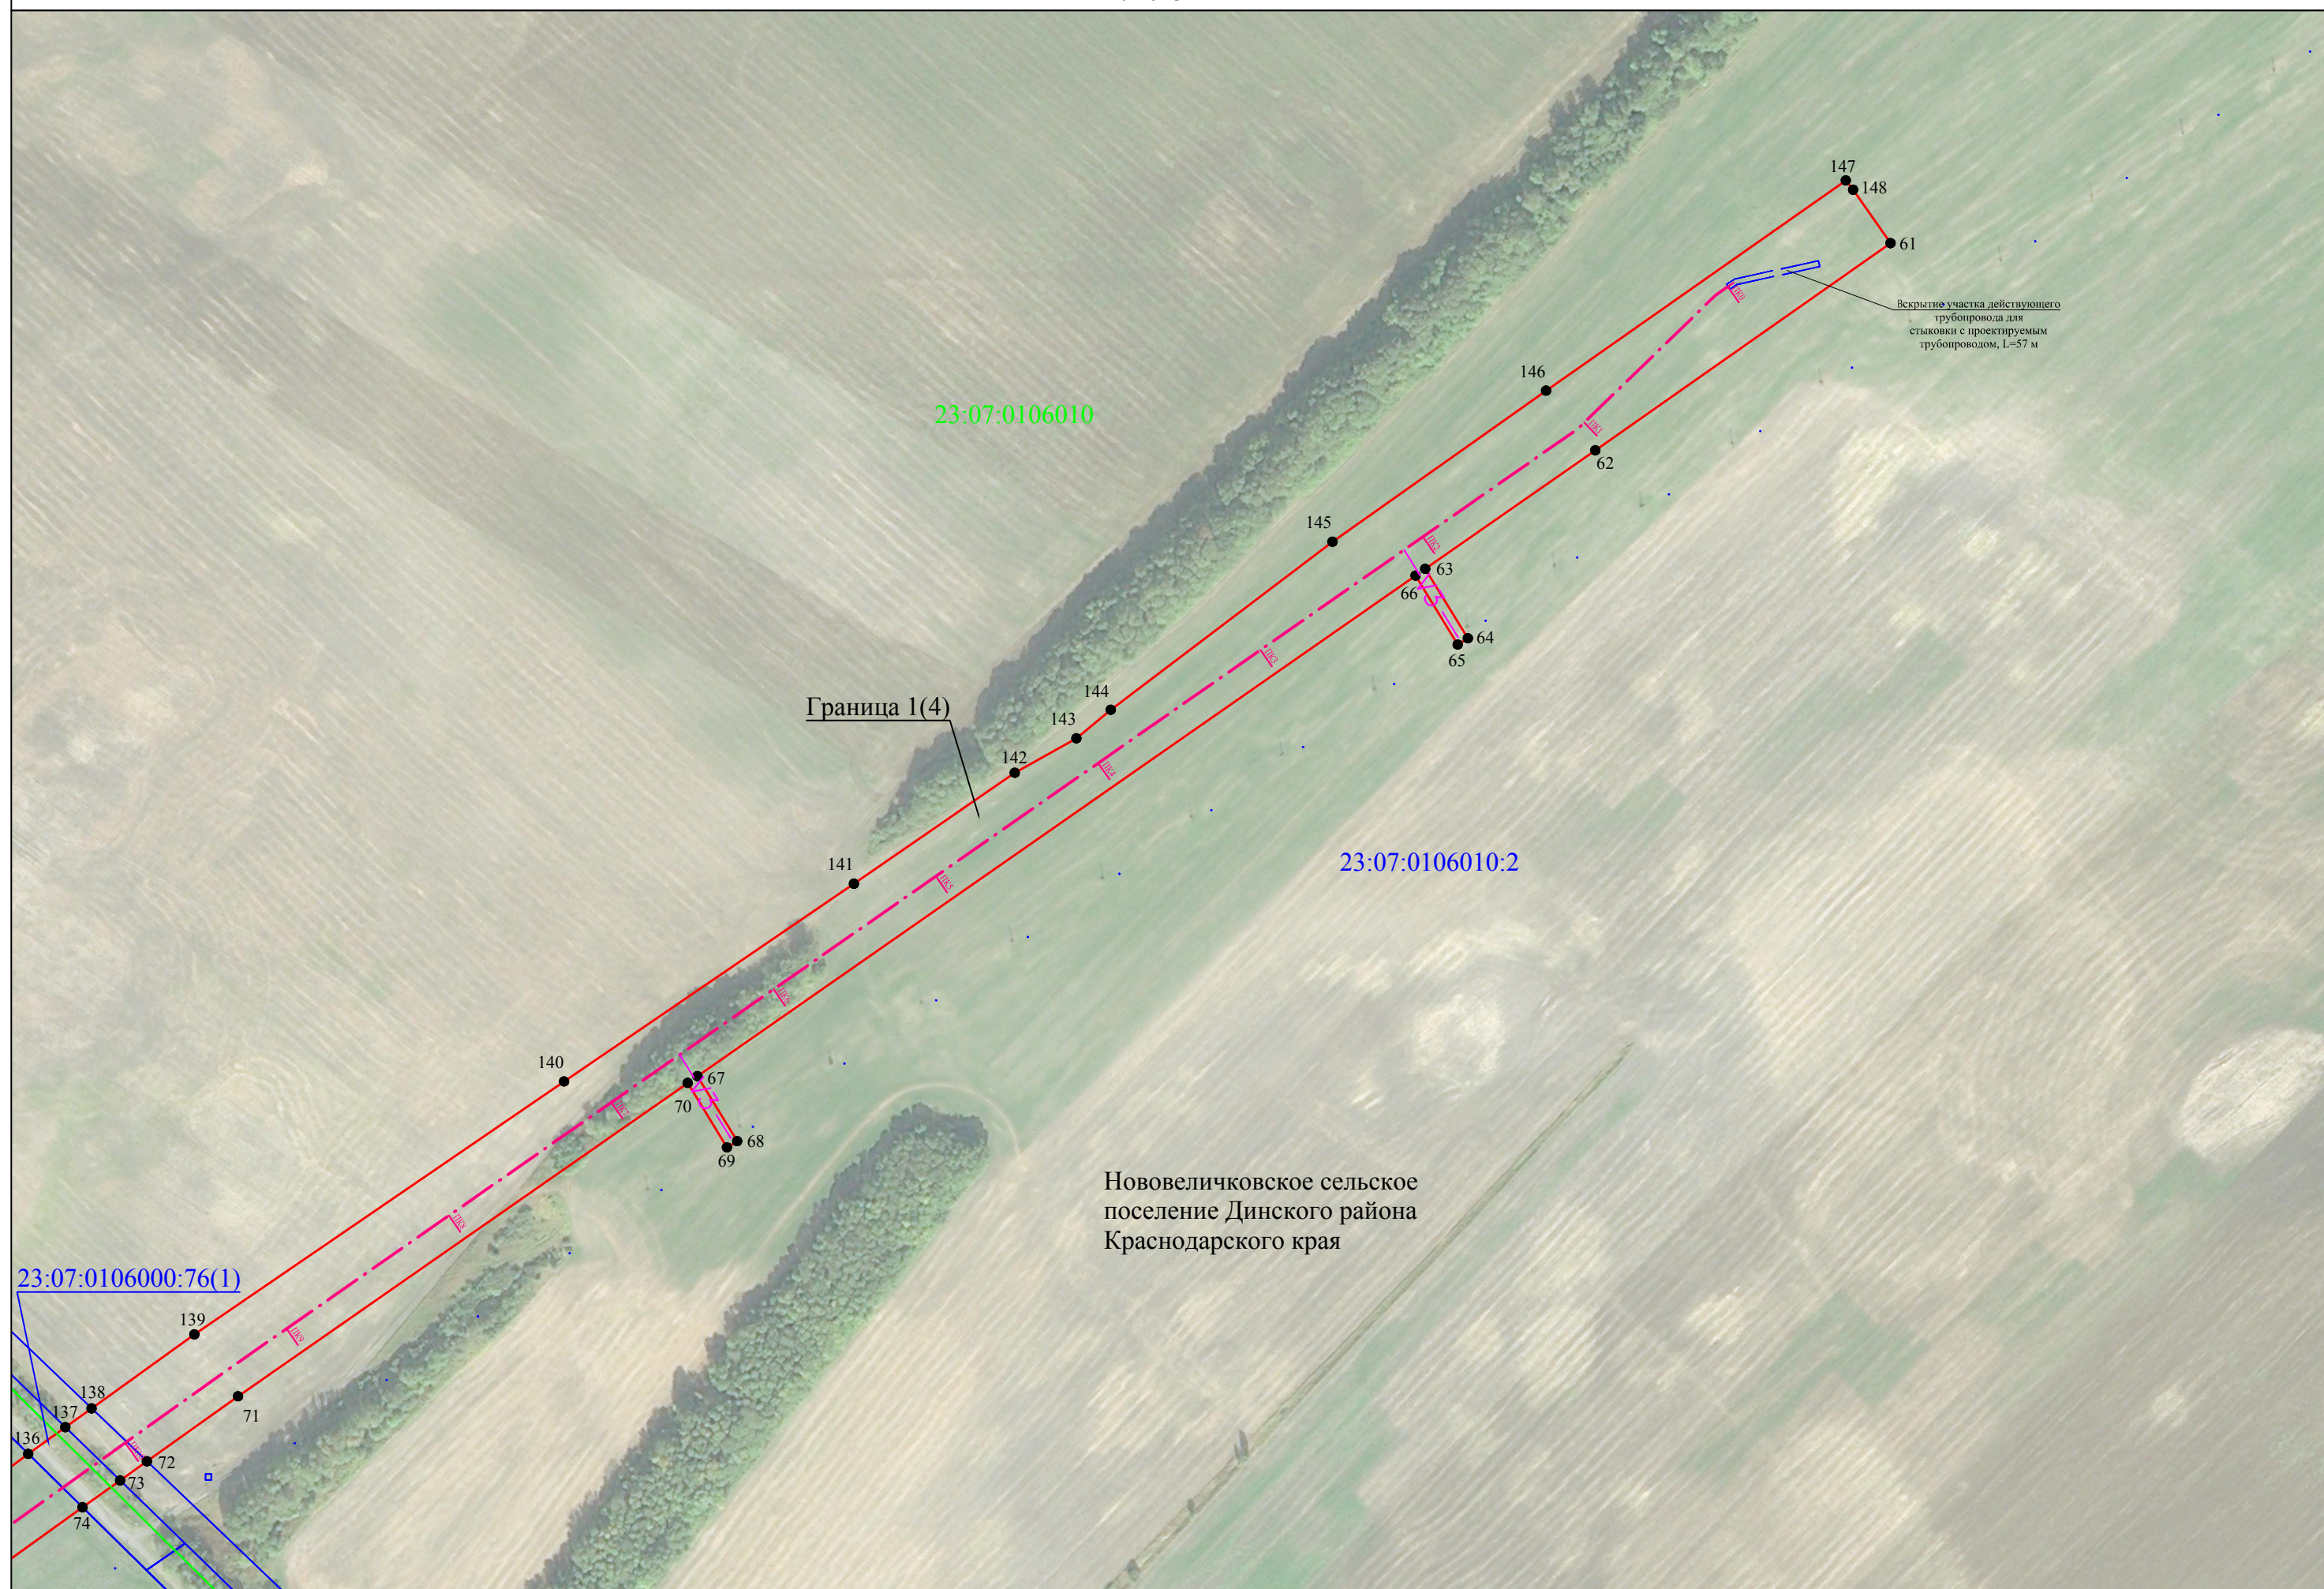


Схема расположения границ публичного сервитута

Лист 4


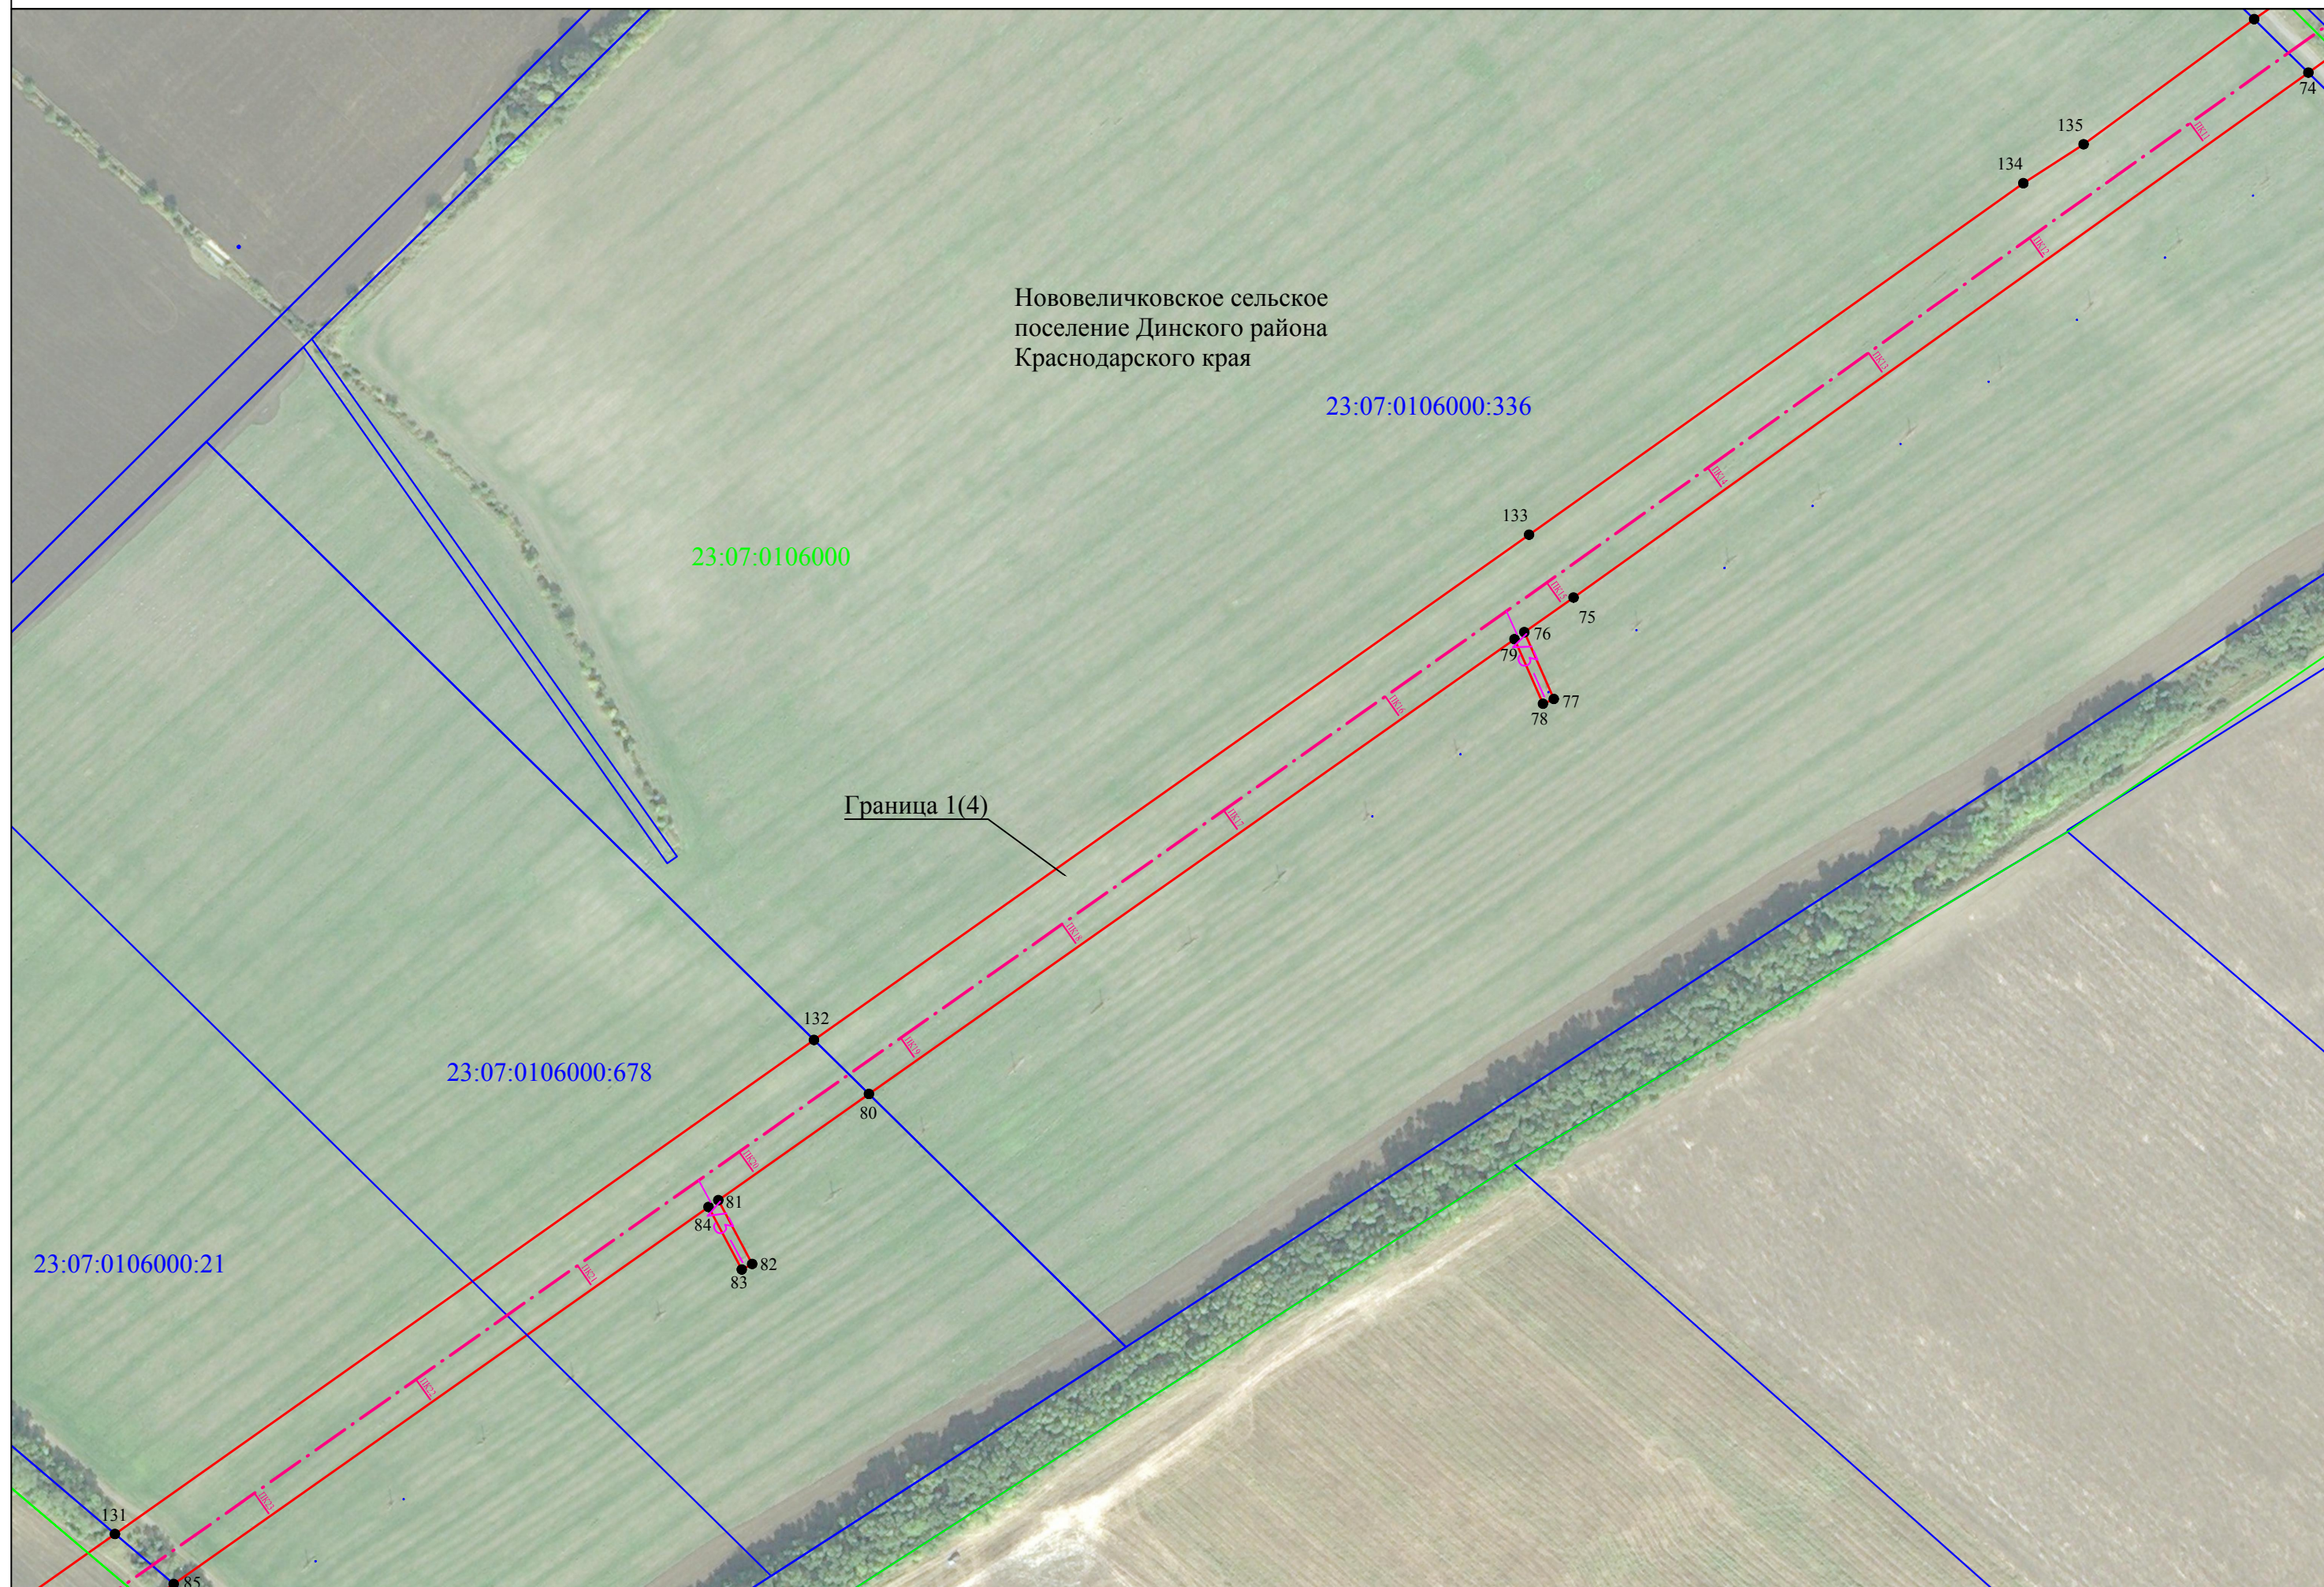


Схема расположения границ публичного сервитута

Лист 5

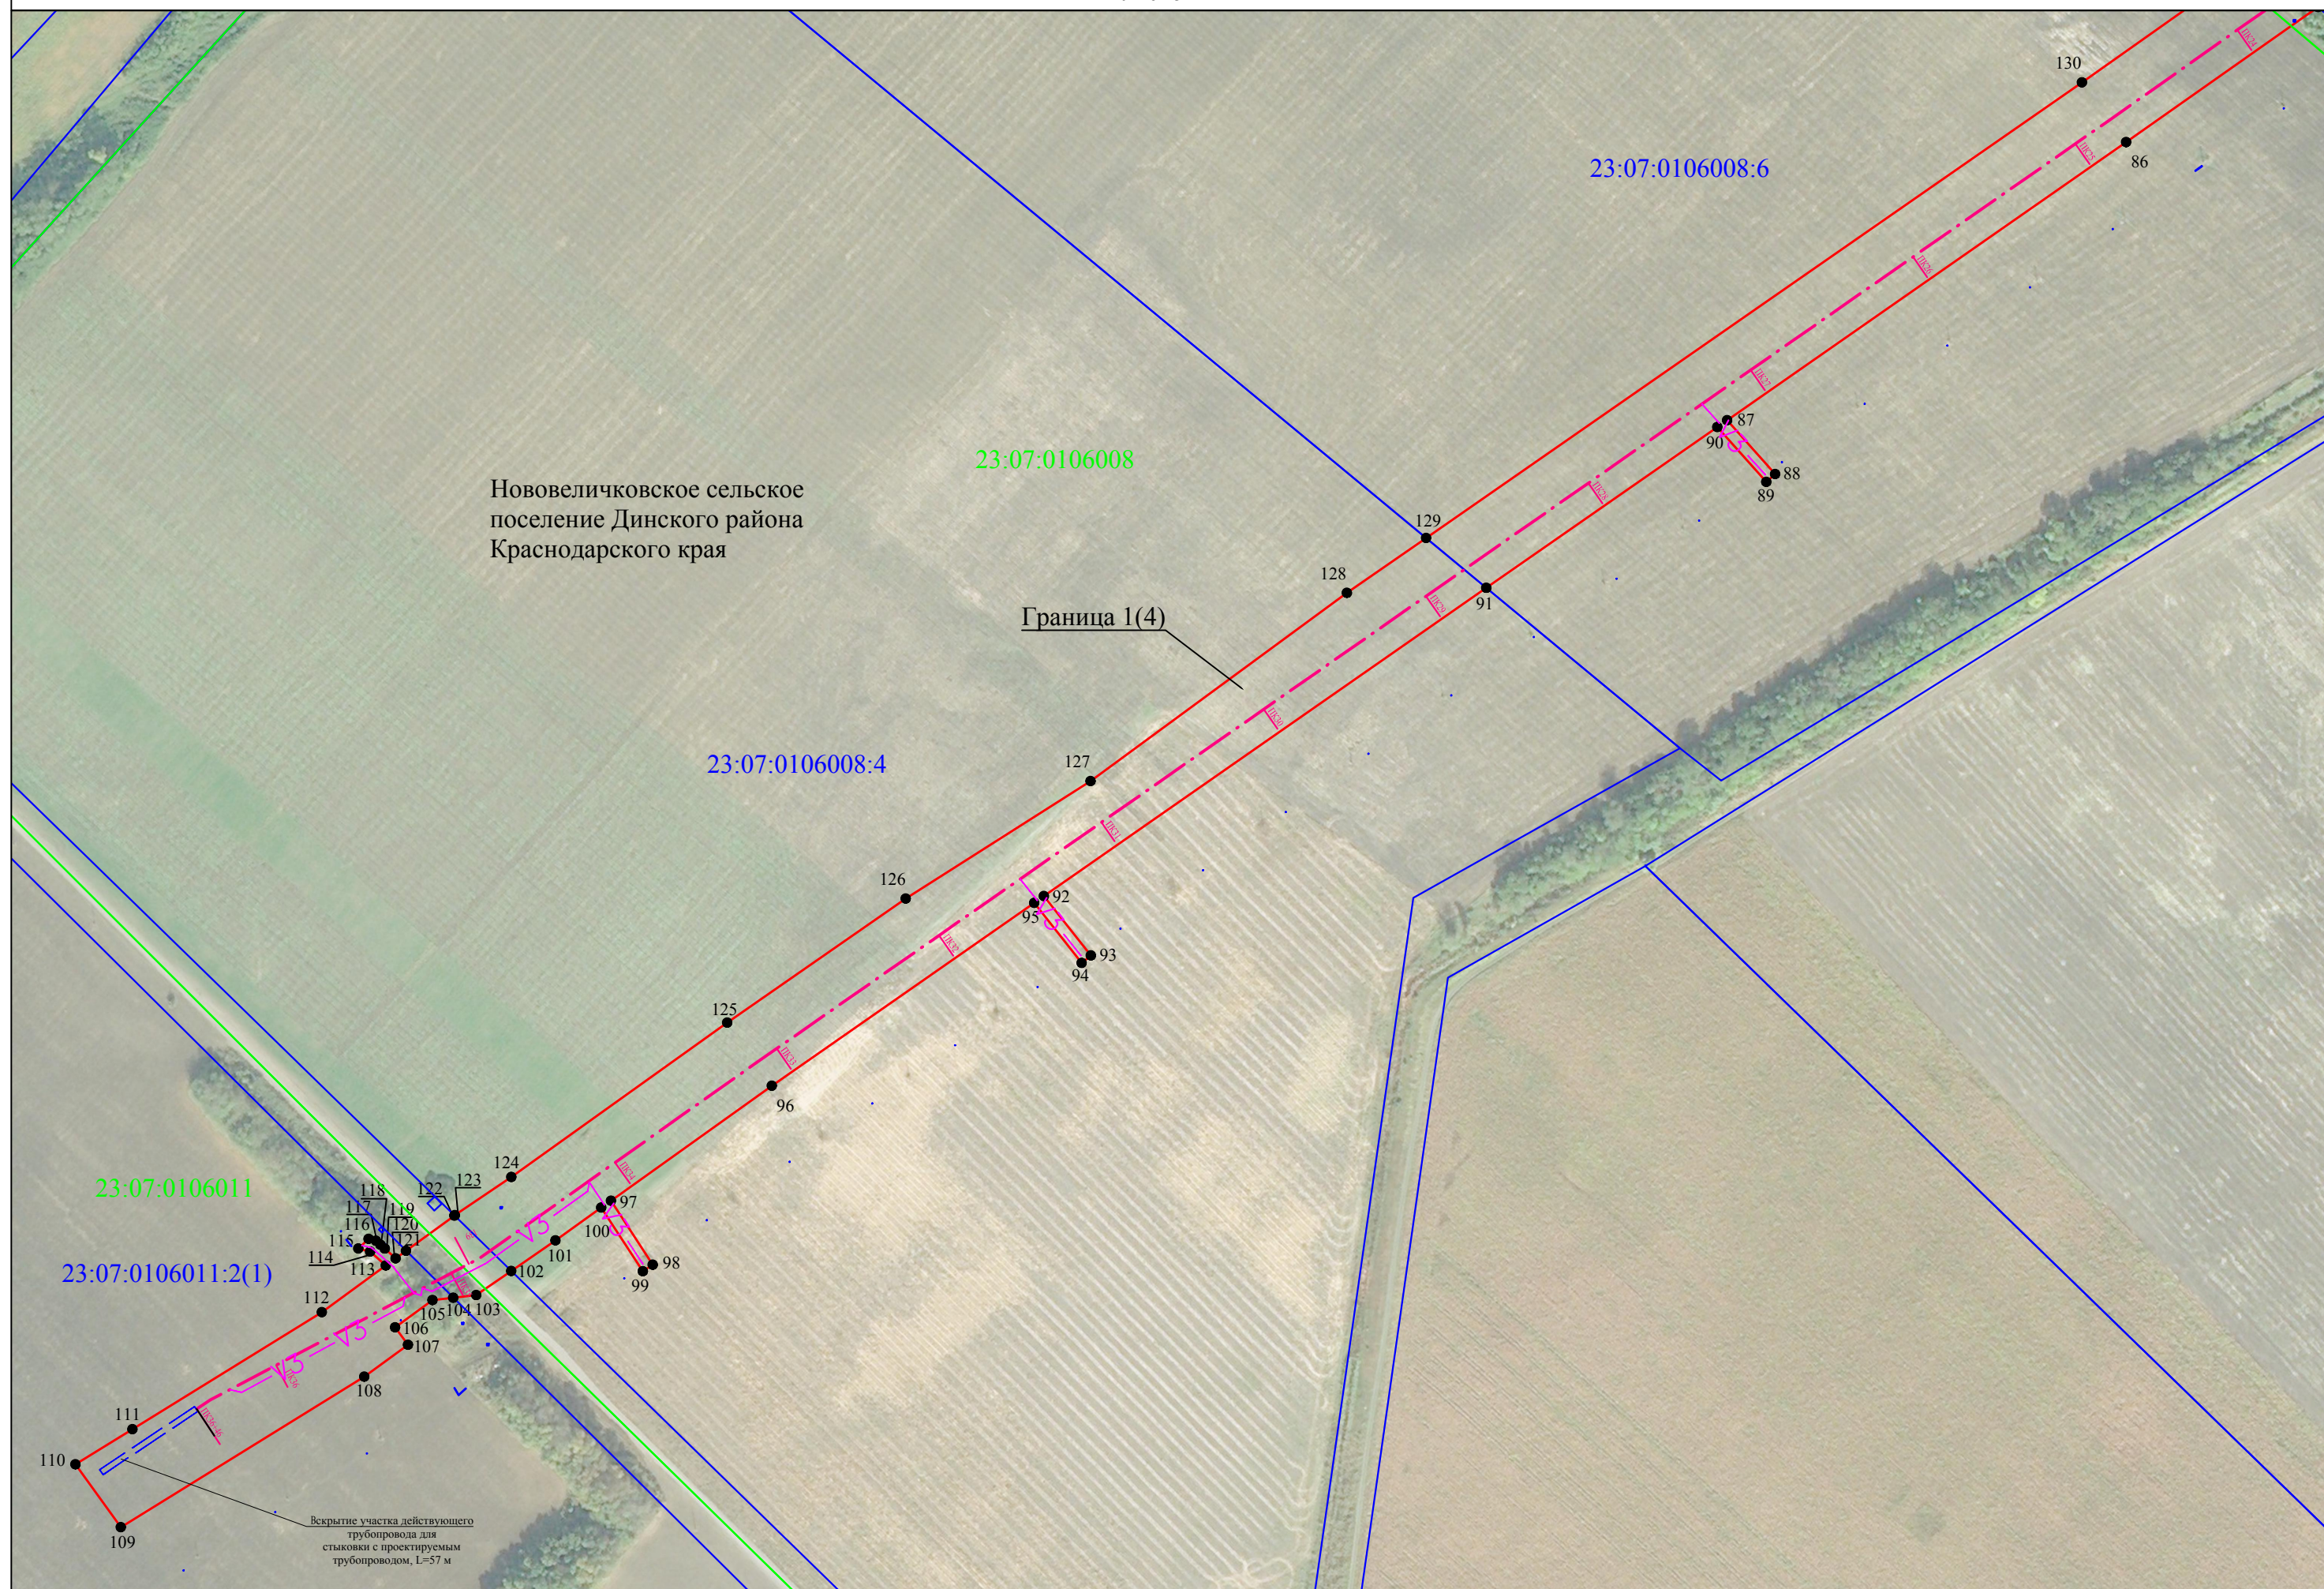

Используемые условные знаки и обозначения представлены на листе 7

Масштаб 1:3000

Схема расположения границ публичного сервитута

Лист 6

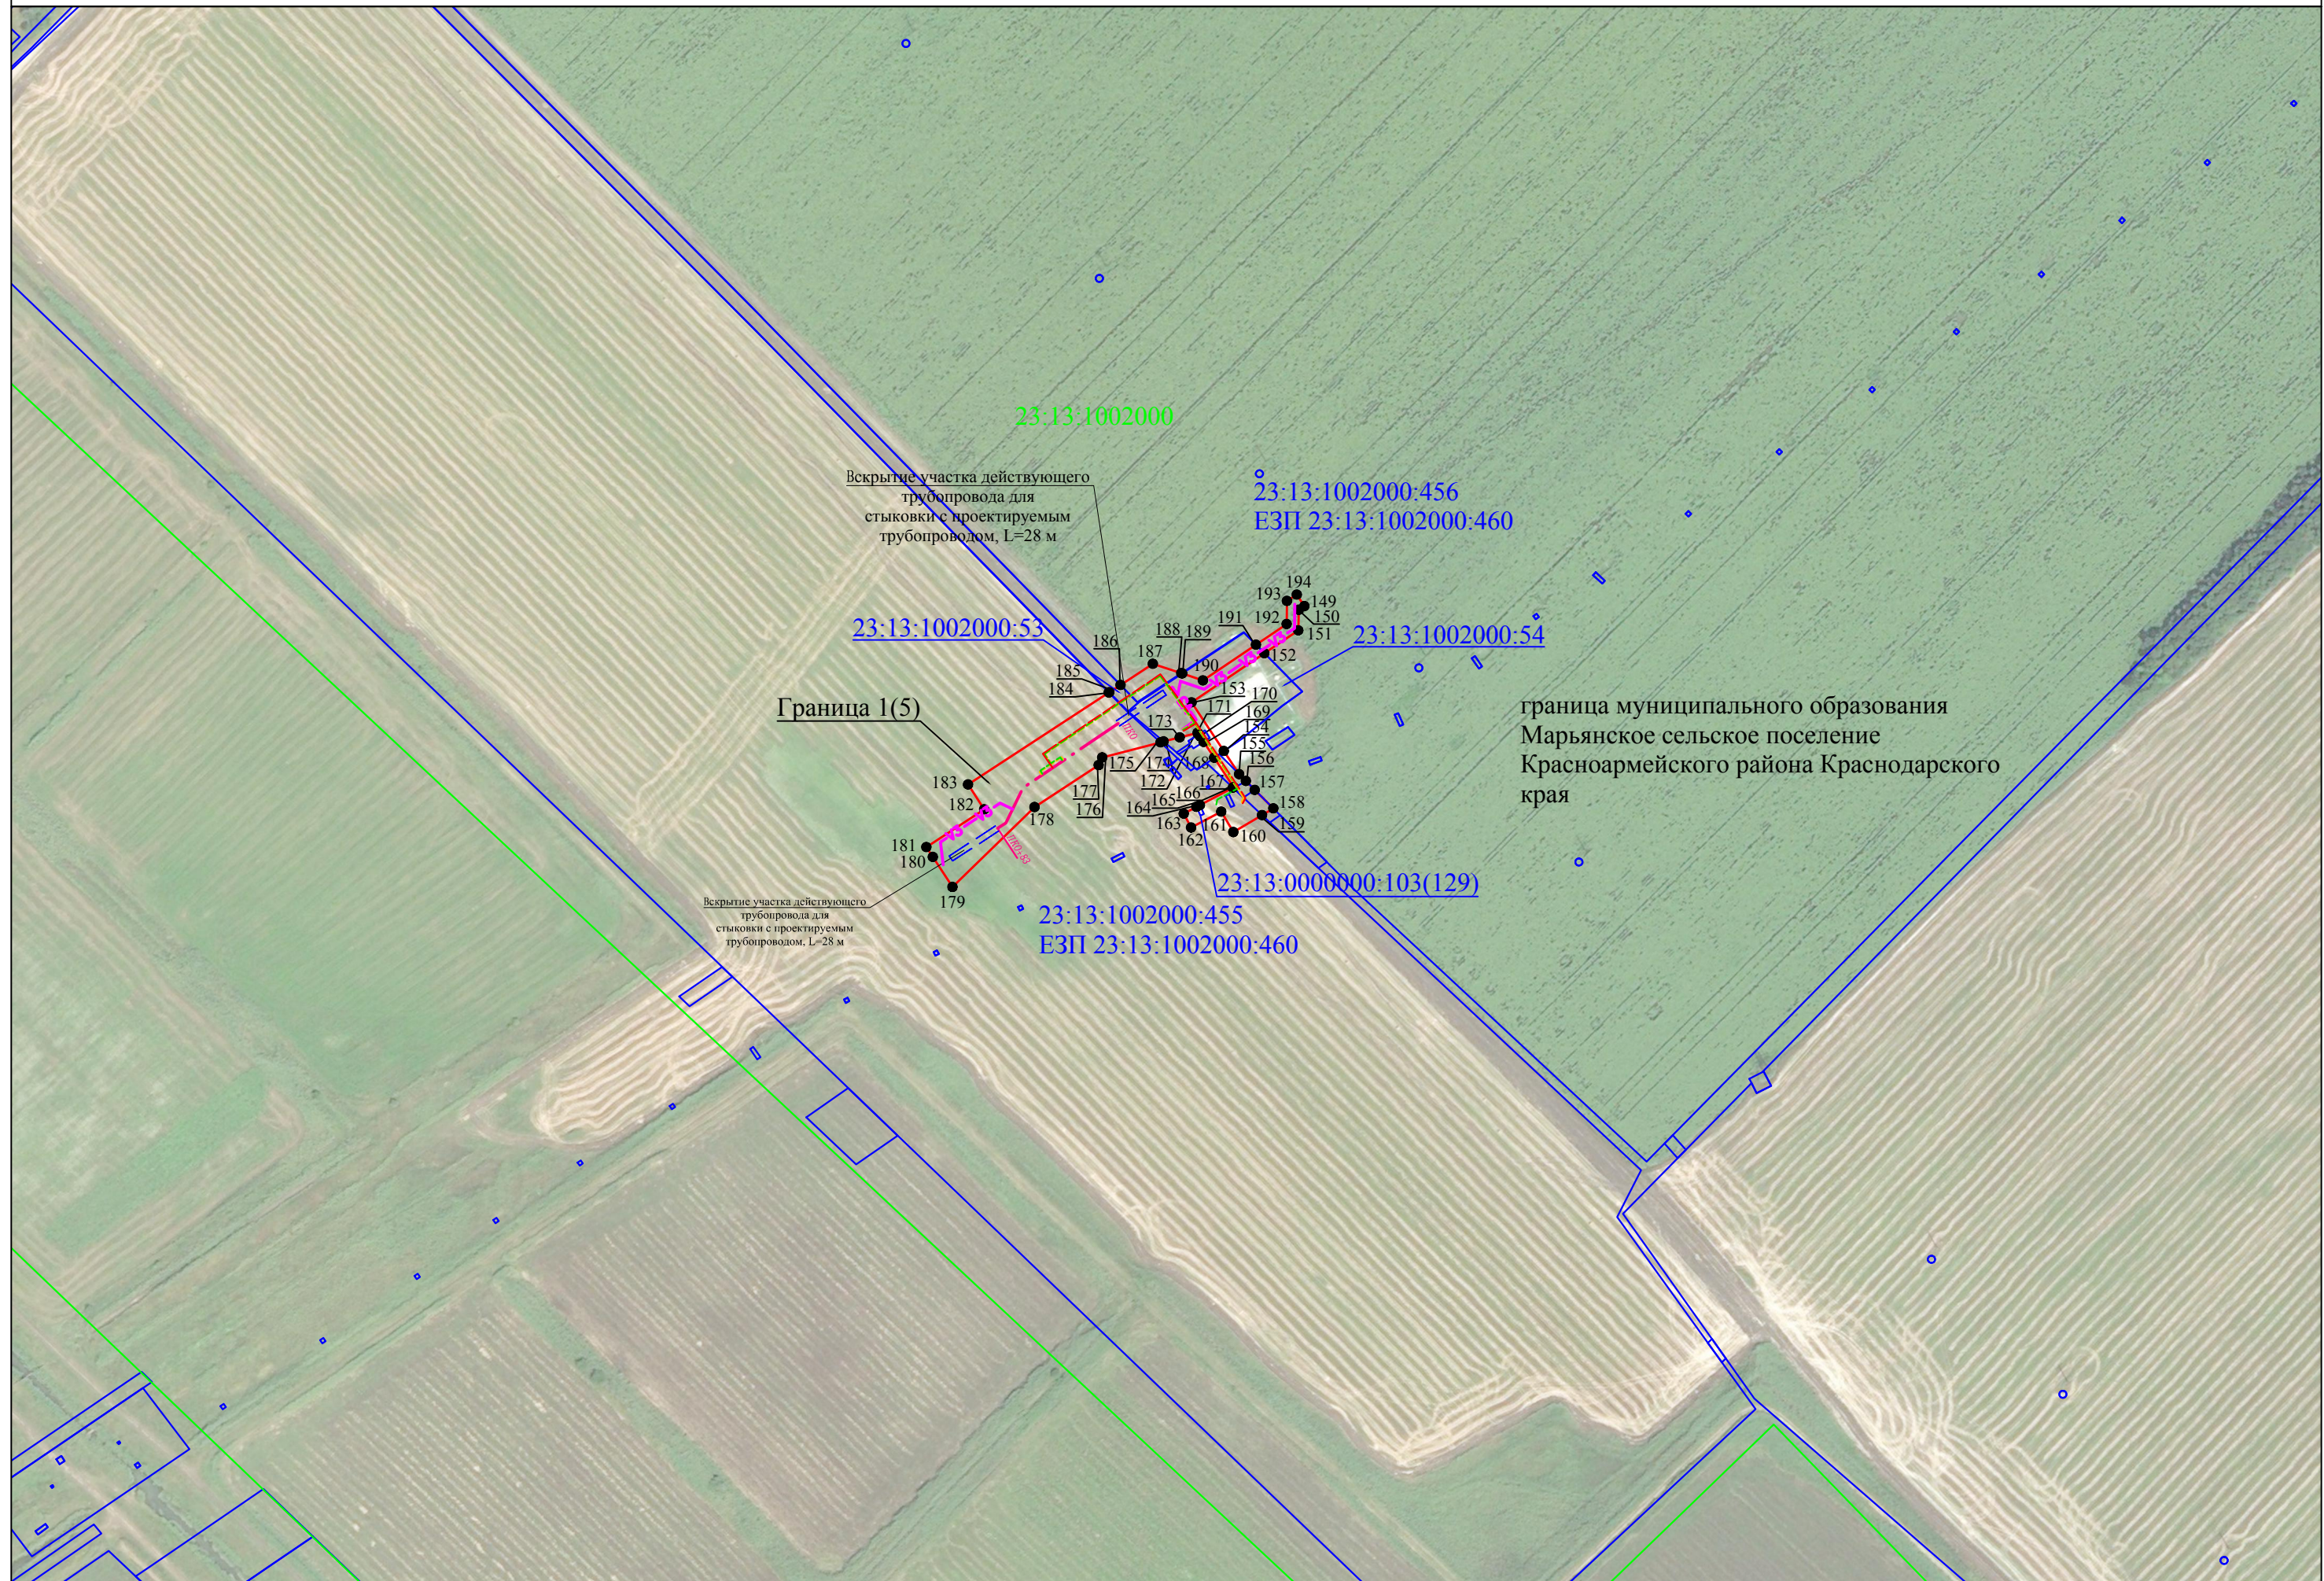


Схема расположения границ публичного сервитута

Лист 7

Используемые условные знаки и обозначения:

-  - проектная граница публичного сервитута
-  - граница кадастрового квартала
-  - граница земельного участка, сведения о котором содержатся в ЕГРН
-  - установленная граница административно - территориального образования

Краснодарский край - наименования административно-территориальных образований

23:07:0201005 - кадастровый номер кадастрового квартала

23:07:0201005:1 - кадастровый номер земельного участка, по сведениям ЕГРН

•1 - характерная точка проектной границы публичного сервитута

Конструктивные и планировочные решения, планируемые в отношении линейного объекта:



Ось магистрального нефтепровода МН "Тихорецк - Новоросийск-II" DN800 с нанесением пикетажа



Кабель электрохимической защиты проложенный в траншее



Кабели линии связи



Кабель электроснабжения 0.4 кВ